


Pianta di ESODO
Piano rialzato

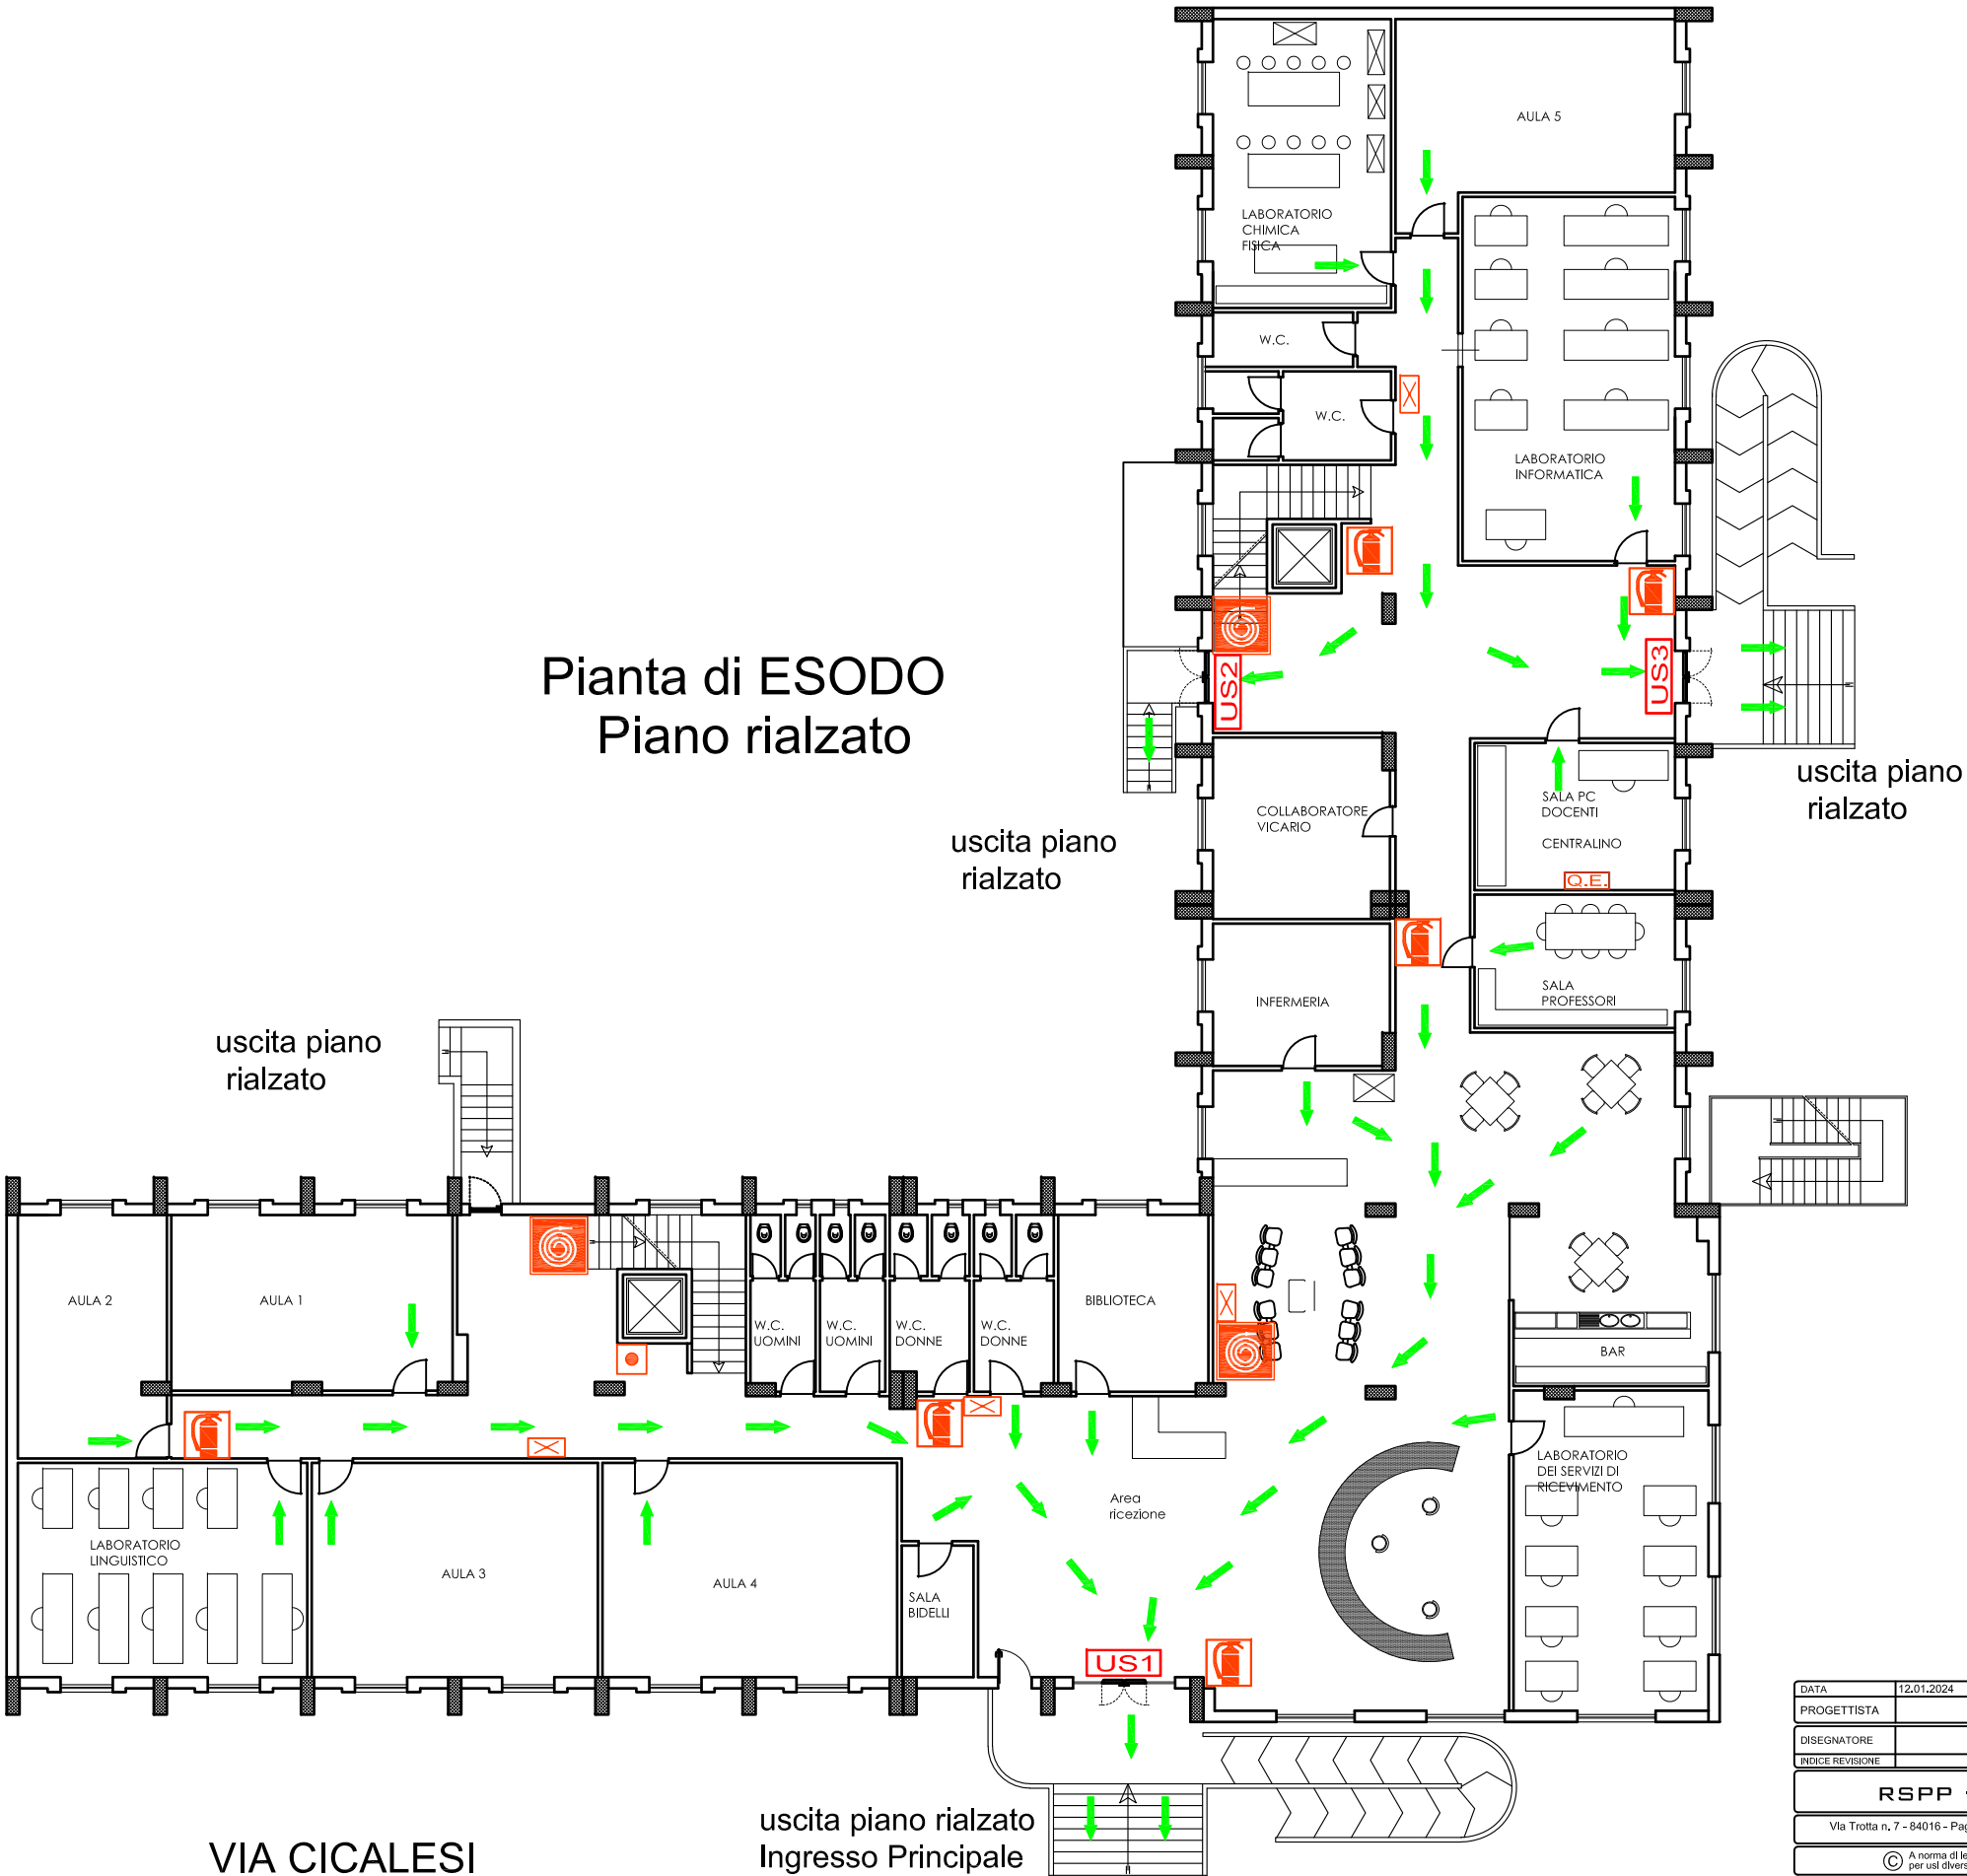

Legenda	
	Punto in cui vi trovate
	Segnale di evacuazione
	Porta con maniglia antipanico
	Idrante a parete
	Lampada di emergenza
	Estintore portatile a polvere
	Estintore portatile ad Anidride carbonica
	Cassetta di medicazione
	Telefono di emergenza
	Quadro Elettrico
	Rilevatore di fumo
	Pulsante di allarme
	Uscita di emergenza
	Percorso di uscita

DATA	12.01.2024	Committente: L.I.S. Domenico REA sede di Nocera Inferiore - via Cicalesi	
PROGETTISTA		Oggetto: planimetria di evacuazione Indicazione vie di esodo	TAV. N.
DISEGNATORE			
INDICE REVISIONE			
RSPP - ING. PATRIZIO ATTIANESE			
Via Trotta n. 7 - 84016 - Pagani (SA) - Info.: 328 34 18 720		- Ing.attianese@libero.it	
© A norma di legge il presente elaborato non potrà essere riprodotto né consegnato a terzi per usi diversi da quelli di destinazione senza autorizzazione scritta del titolare dello studio			

