


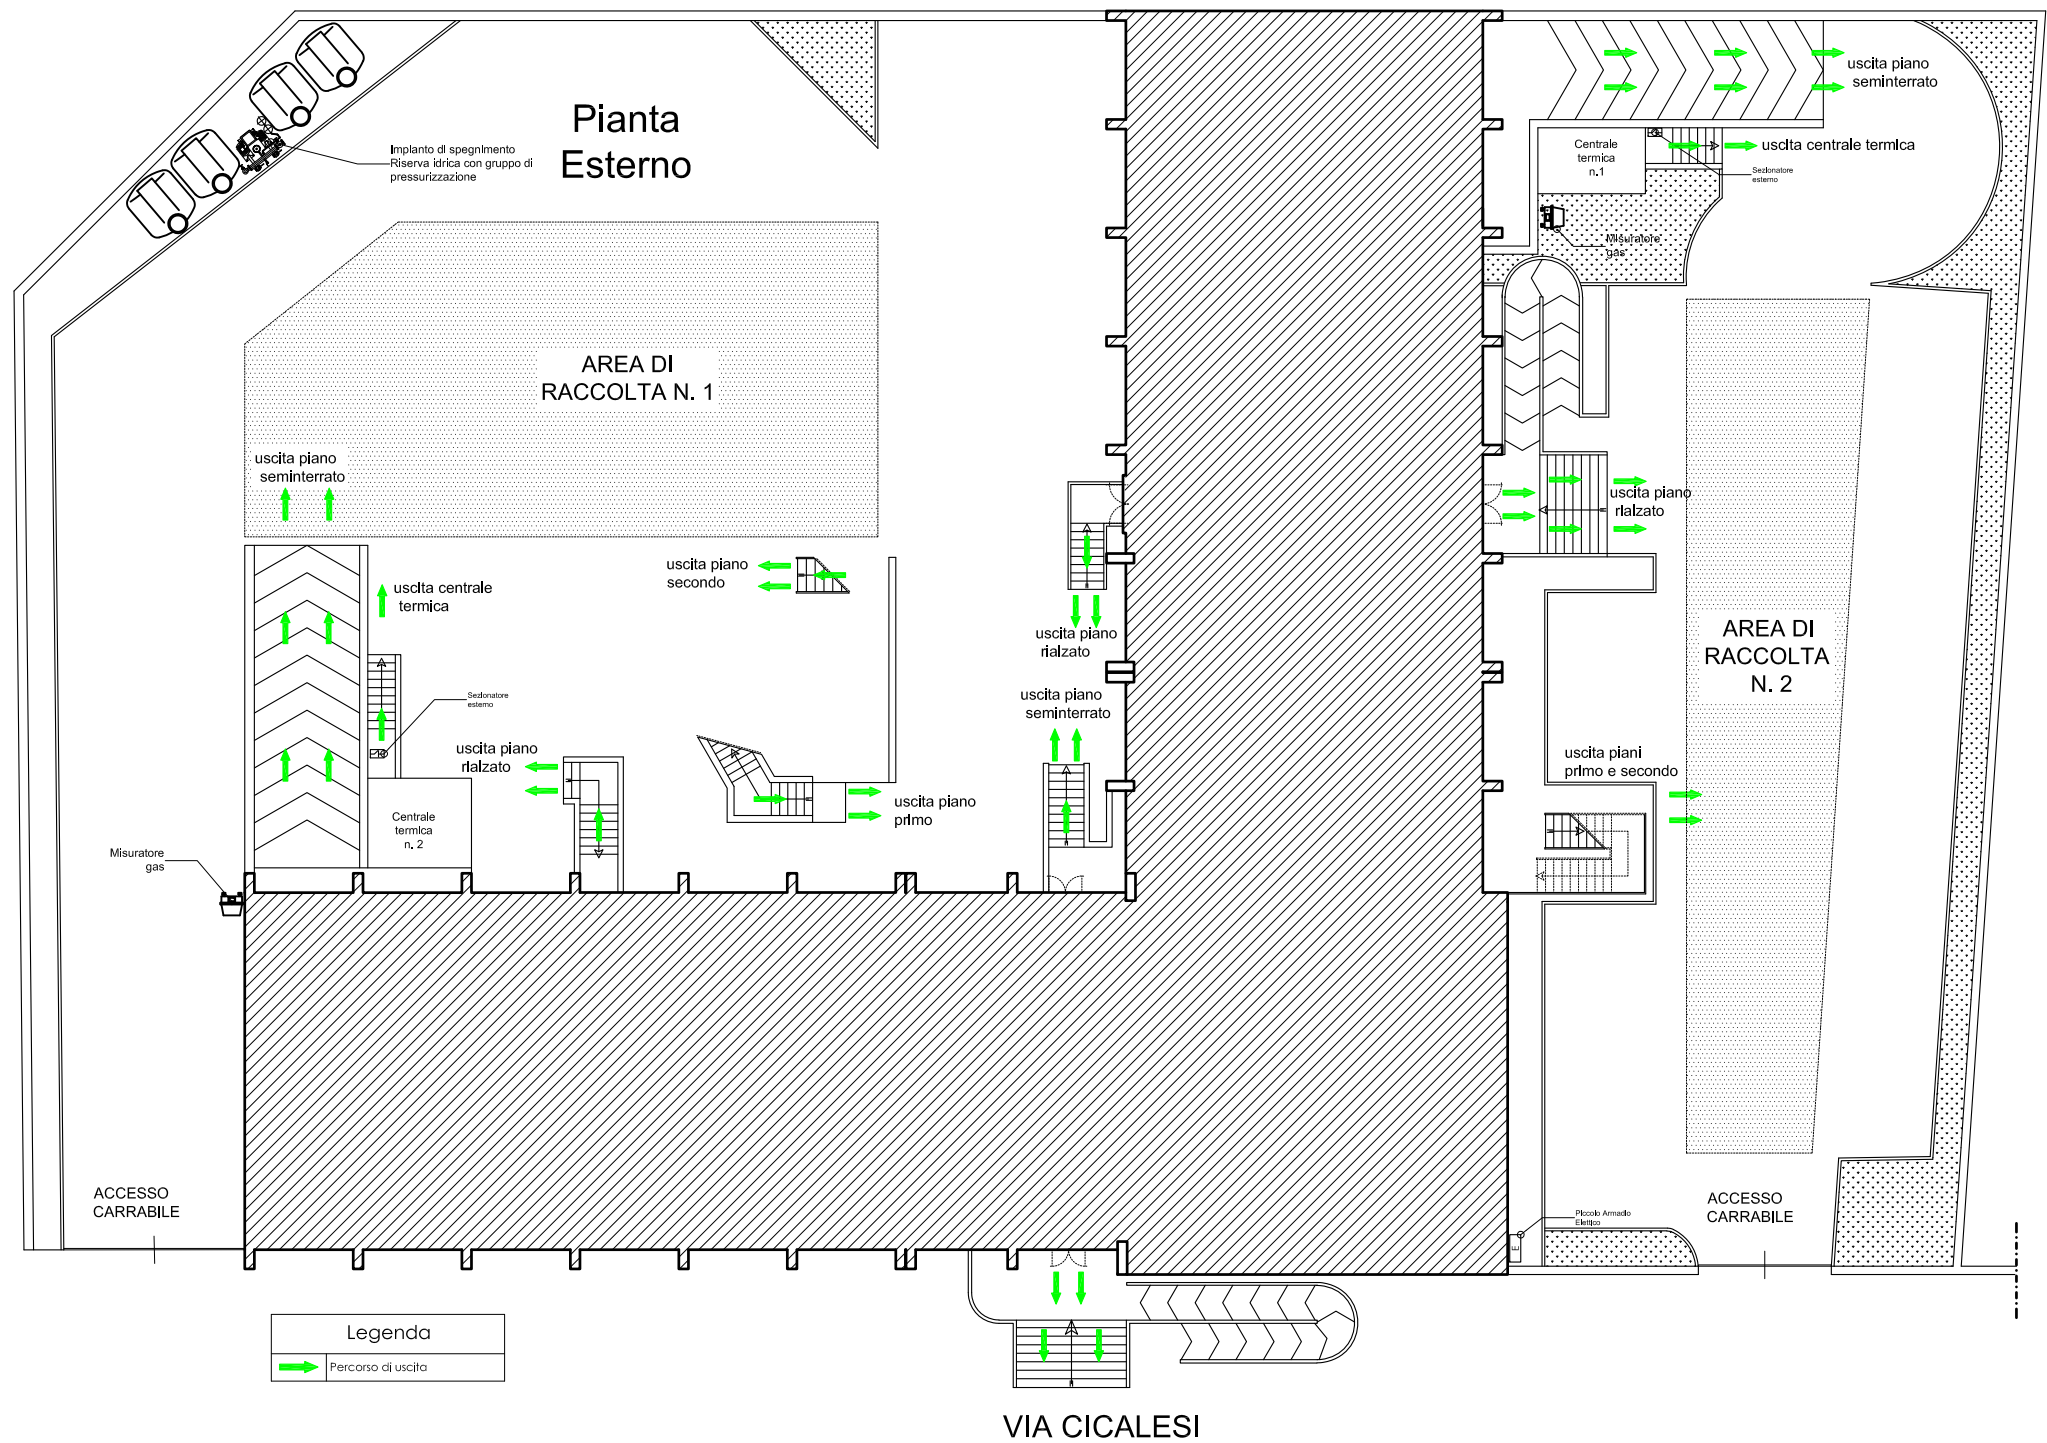

Legenda	
	Punto in cui vi trovate
	Segnale di evacuazione
	Porta con maniglia antipanico
	Idrante a parete
	Lampada di emergenza
	Estintore portatile a polvere
	Estintore portatile ad Anidride carbonica
	Cassetta di medicazione
	Telefono di emergenza
	Quadro Elettrico
	Rilevatore di fumo
	Pulsante di allarme
	Uscita di emergenza
	Percorso di uscita

DATA	12.01.2024	Committente:	L.I.S. Domenico REA
PROGETTISTA			sede di Noara Inferiore - via Cicalesì
DISEGNATORE		Oggetto:	planimetria di evacuazione indicazione vie di esodo
INDICE REVISIONE			TAV. 1/1
RSPP - ING. PATRIZIO ATTIANESE			
Via Trotta n. 7 - 84016 - Pagani (SA) - P.fax: 328 34 18 720		- Ing. attianese@libero.it	
C A norma di legge il presente elaborato non potrà essere riprodotto né congegnato a terzi per usi diversi da quelli di destinazione senza l'autorizzazione scritta dal titolare dello studio			

