


Pianta di SECONDO ESODO
Primo Piano

Legenda	
	Punto in cui vi trovate
	Segnale di evacuazione
	Porta con maniglia antipanico
	Idrante a parete
	Lampada di emergenza
	Estintore portatile a polvere
	Estintore portatile ad Anidride carbonica
	Cassetta di medicazione
	Telefono di emergenza
	Quadro Elettrico
	Rilevatore di fumo
	Pulsante di allarme
	Uscita di emergenza
	Percorso di uscita

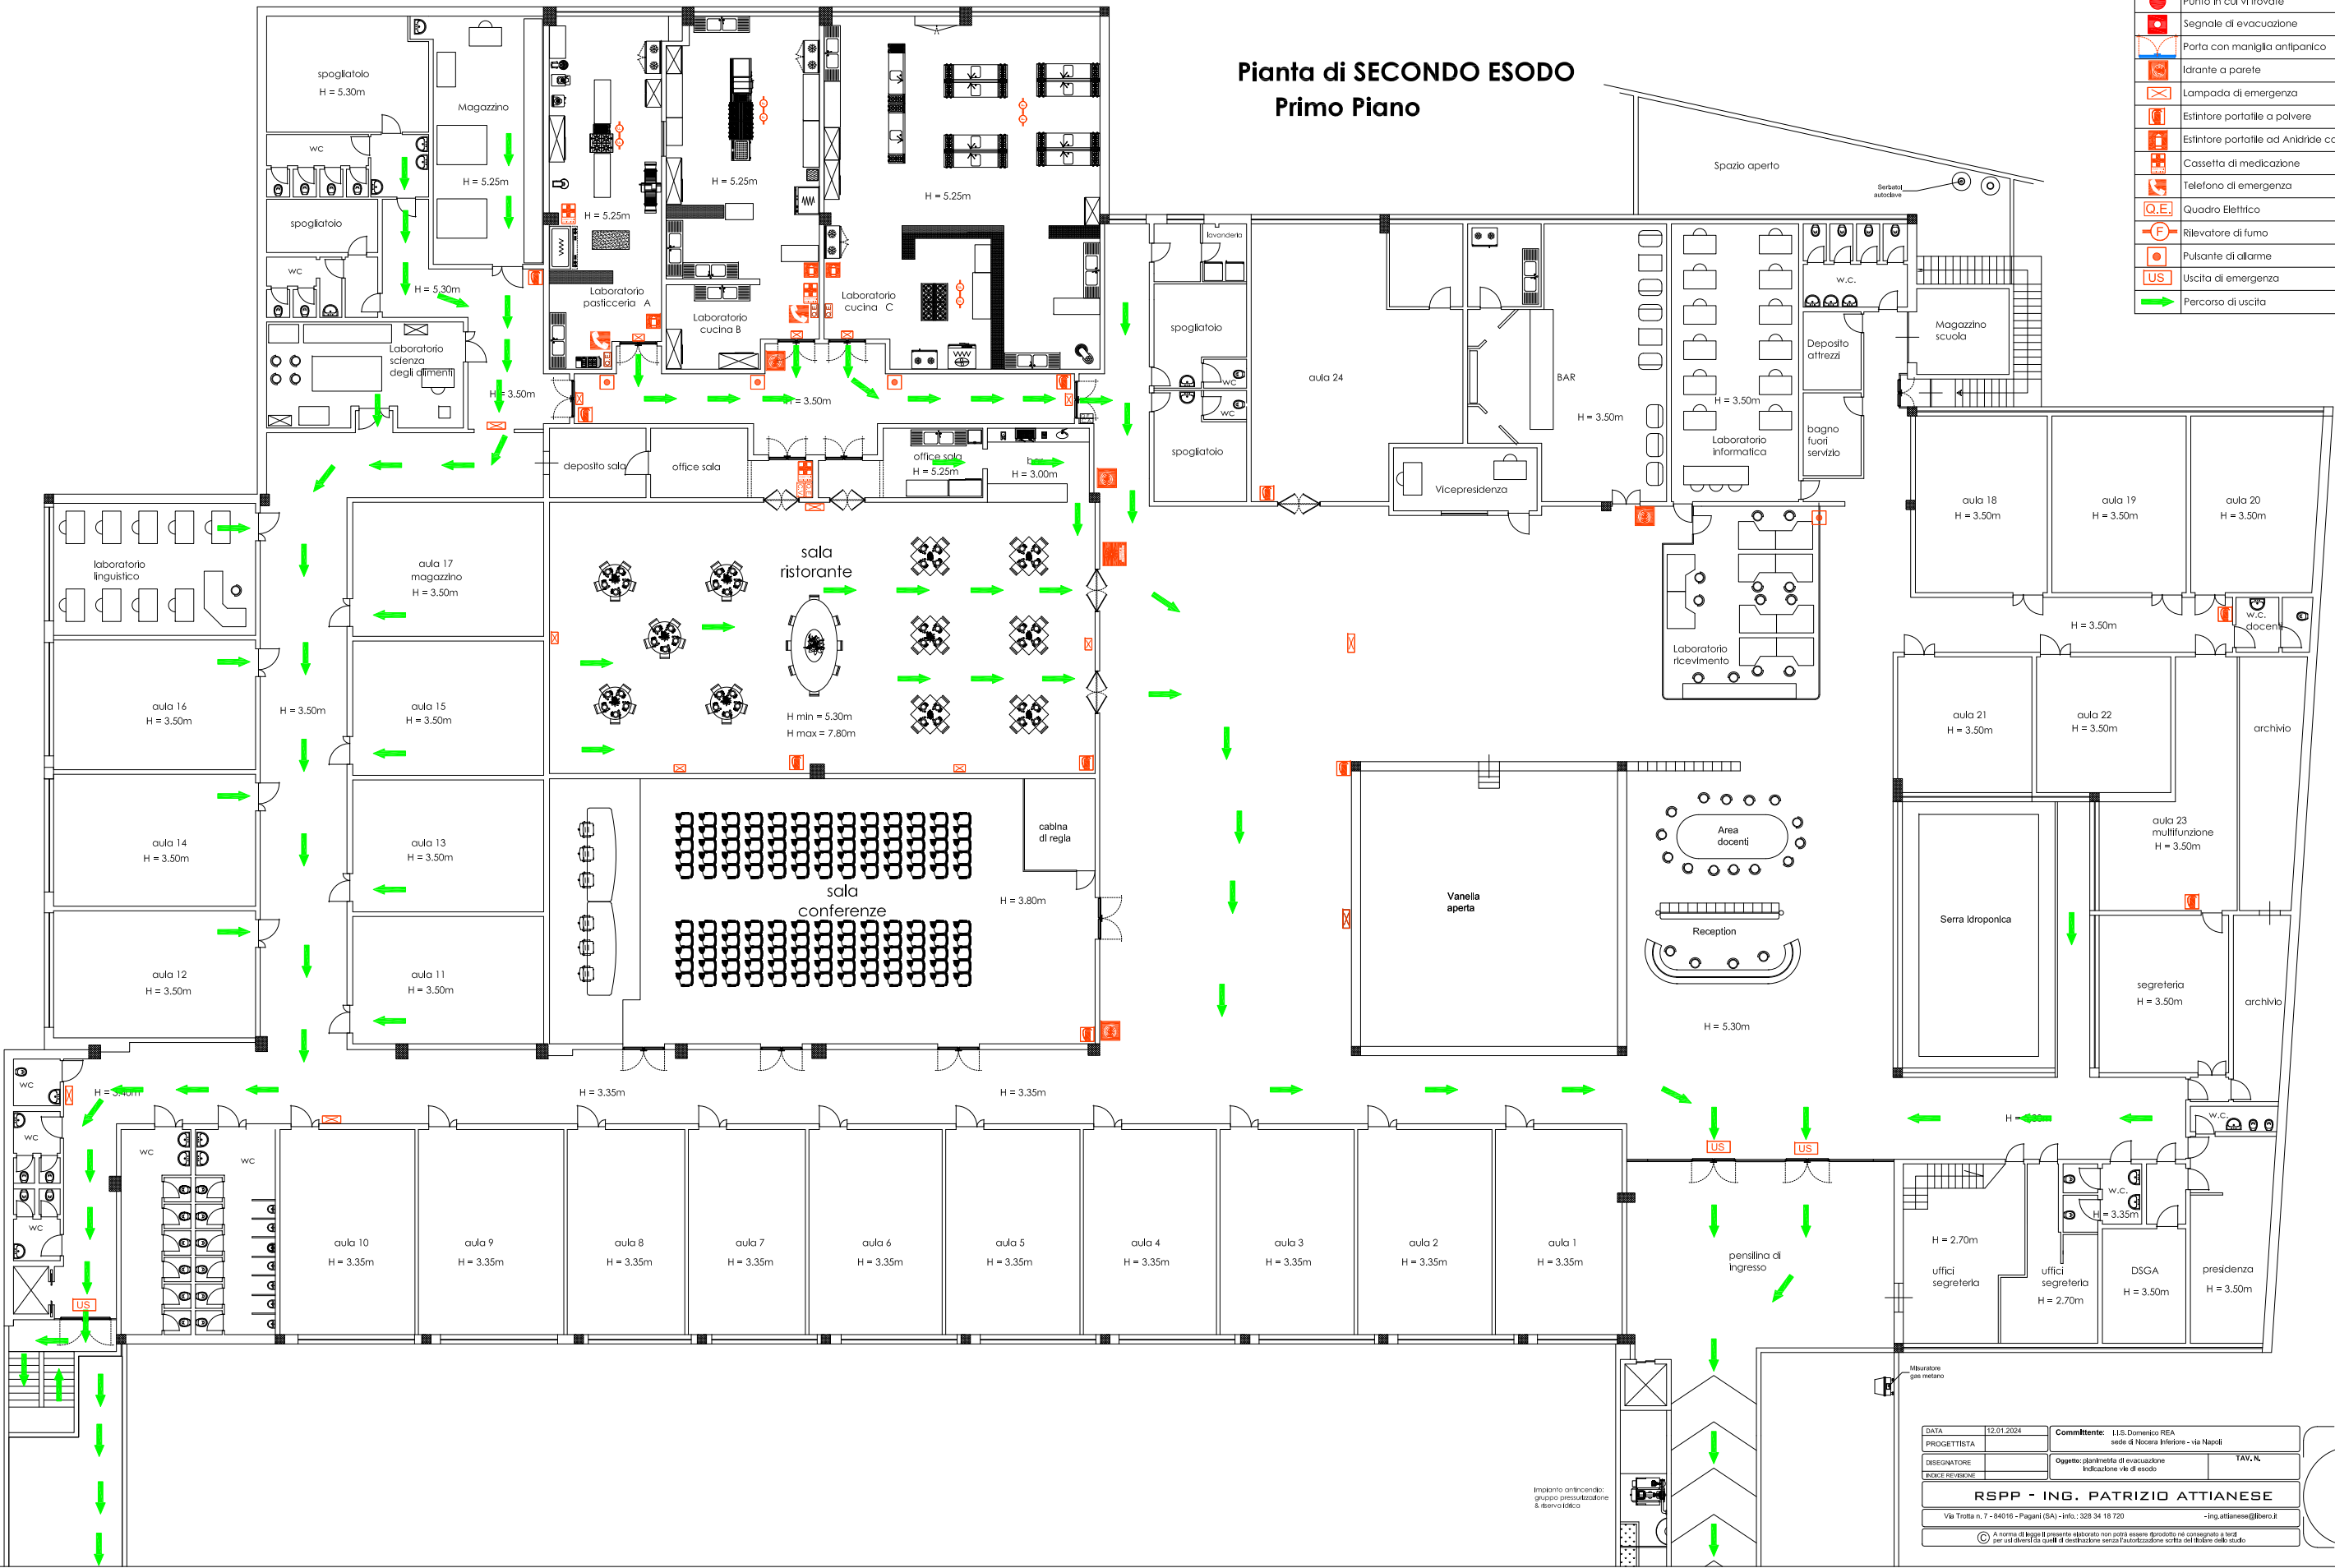

DATA	12.01.2024	Committente	I.L.S. Domenico REA sede di Nuova Infiores - via Napoli
PROGETTISTA		DESEGNATORE	
INDICE REVISIONE		OGGETTO	planimetria di evacuazione Indicazione vie di esodo
RSP - ING. PATRIZIO ATTIANESE			
Via Trotta n. 7 - 84016 - Pagani (SA) - info: 328 34 16 720 - ing.attianese@libero.it			
A norma di legge il presente elaborato non potrà essere depositato né consegnato a terzi per uso diverso da quello di destinazione senza l'autorizzazione scritta del titolare dello studio			

